
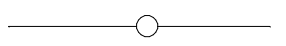
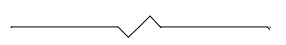
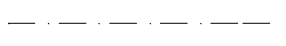
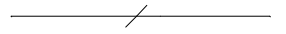


jelmagyarázat:

- csatorna 
- elektromos 
- távhő 
- ivóvíz 

T: 2996 m²
 t: 738,34 m²
 bsz: 24,64%
 zfsz: 65,77%
 em:+2,78m;+5,33m;+5,31
 gm:+9,00m;+10,81;+17,34

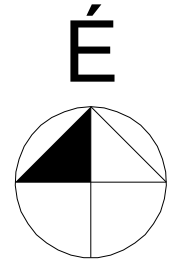

terv ±0,00 szintje
 Bf +147,25 m

Lakóház engedélyezési terve

2143 Galgahévíz hrsz.:1423

építető:
 Bioliget Kft
 2193 Galgahévíz Fő út 87.


tervező:
 TervCentrum Kft
 1063 Budapest Szinyi Merse u. 18.
 Marosi Ágnes
 okl.építész É2-01-4861/07

rajz megnevezése:
Helyszínrajz

lépték:
M=1:500

dátum:
 2007.május 14.

rajzszám:
É-1

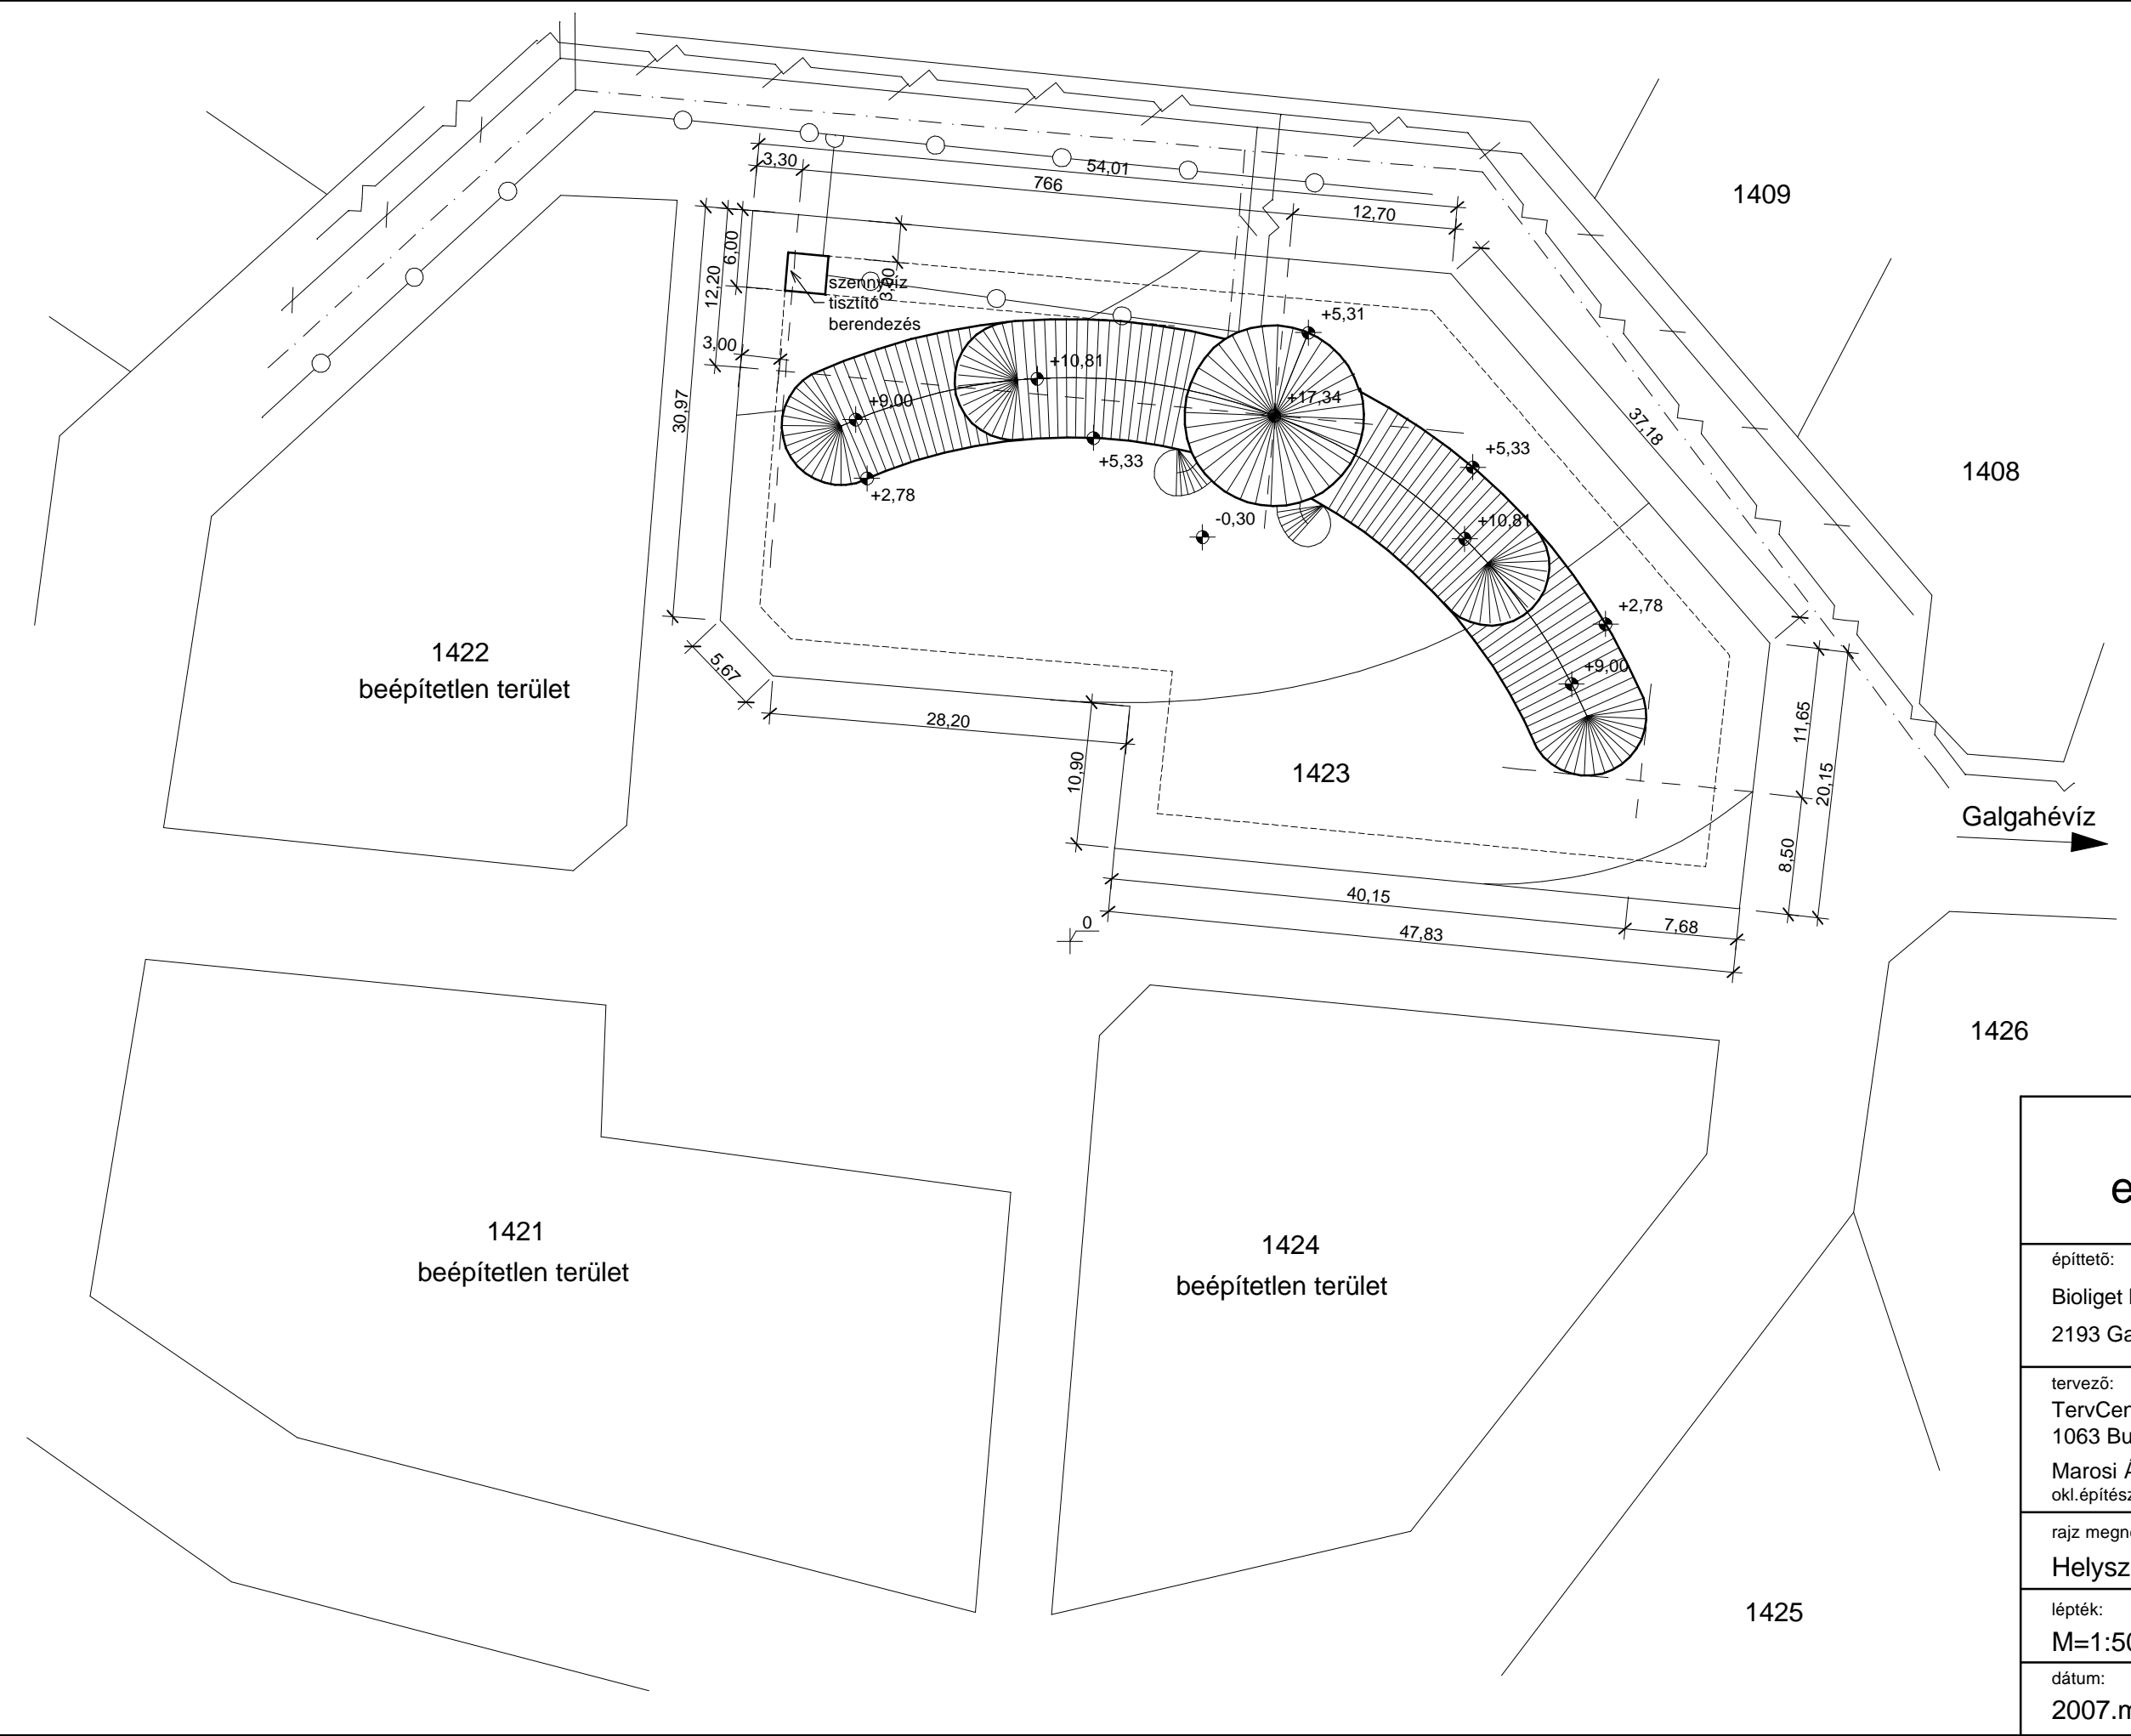

1422
 beépítetlen terület

1421
 beépítetlen terület

1424
 beépítetlen terület

1423

1409

1408

Galgahévíz

1426

1425